


ARADI UTCA 40. 4 ALB

ARADI UTCA

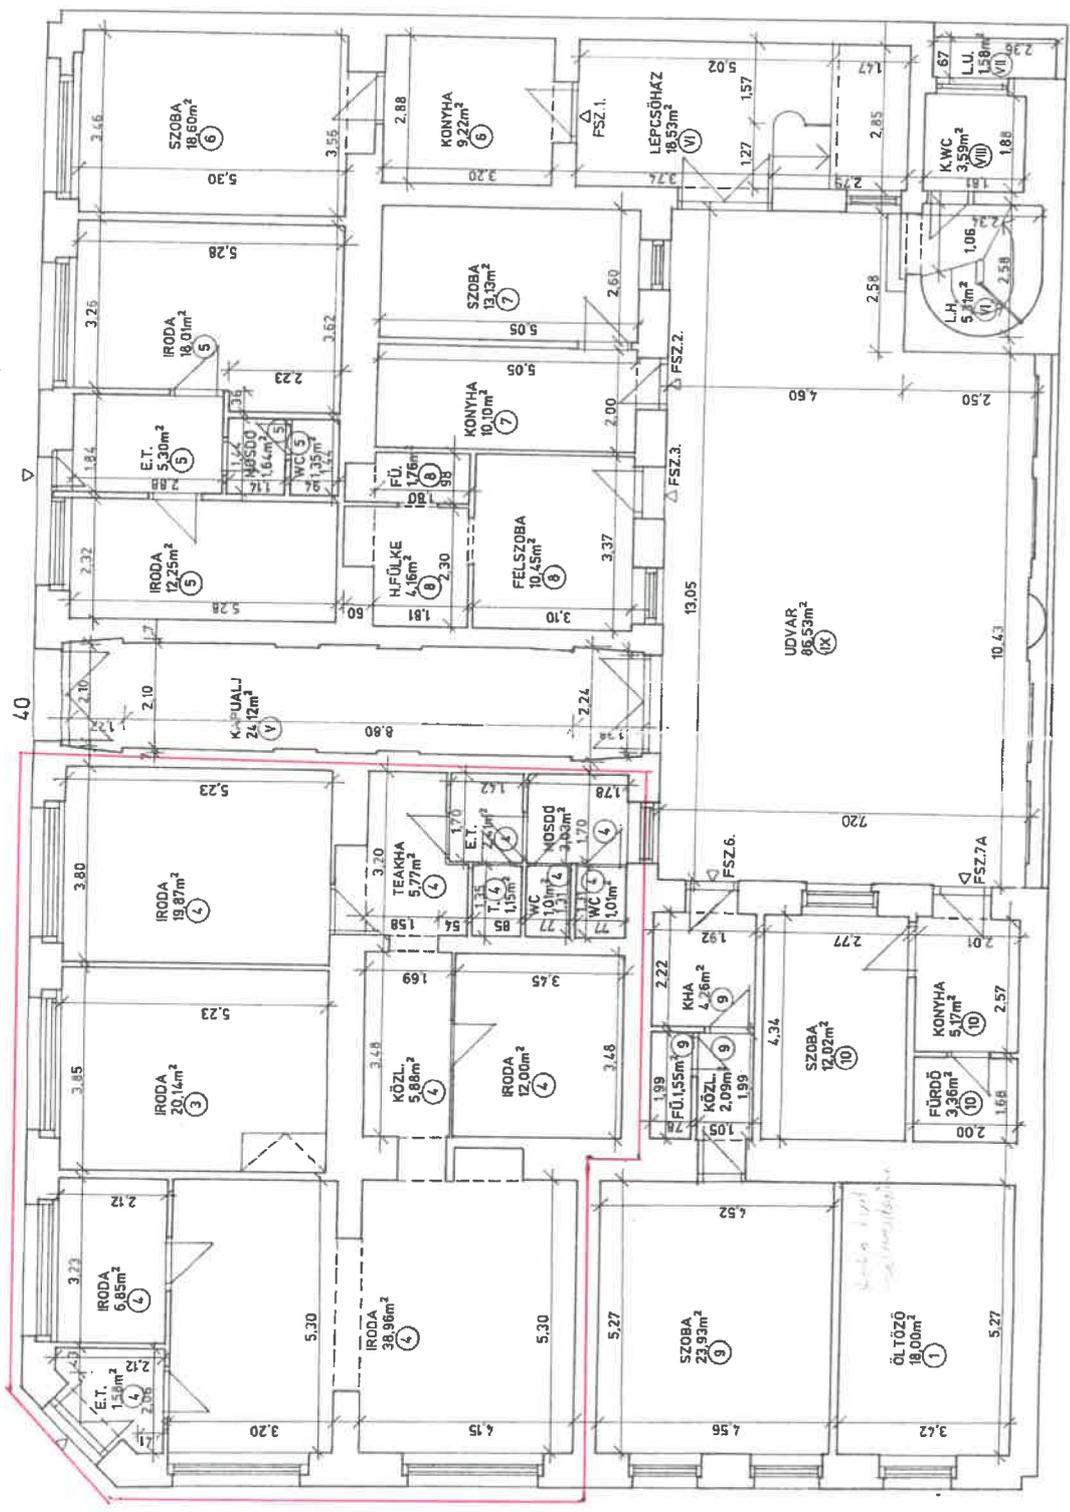

RÖZSA UTCA

Földszinti közös területek

V.	Kapualj	24,12 m ²
VI.	Lépcsőházak	23,84 m ²
VII.	Légudvar	1,58 m ²
VIII.	Közös WC	3,59 m ²
IX.	Udvar	86,53 m ²
Összesen :		139,66 m ²

A FELMÉRÉS TARTALMILAG MEGJELENTETÉSE

Főv. VI. ker. Ingatlankezelő Vállalat
Bp. VI. ker. Rózsa F. u. 81 - 83.

STUDIO J.T. TERVEZŐ KFT
 TEL.: 096/350.190, 096/104.105
 H-1064 BUDAPEST, RÖZSA F. U. 81-83. III. 316
 Munkatész: 1003. JAN.
 M: 1:100
 Építési hely: FELMÉRÉS TÁRSASÁGI ALAPÍTÓ OKIRATHOZ
 Tervező: FÖLDSZINT ALAPRAJZ
 Rajz készítő: HALTENBERGER KÖCS ANNA
 Rajz ellenőrző: INCZE MÁRTA