


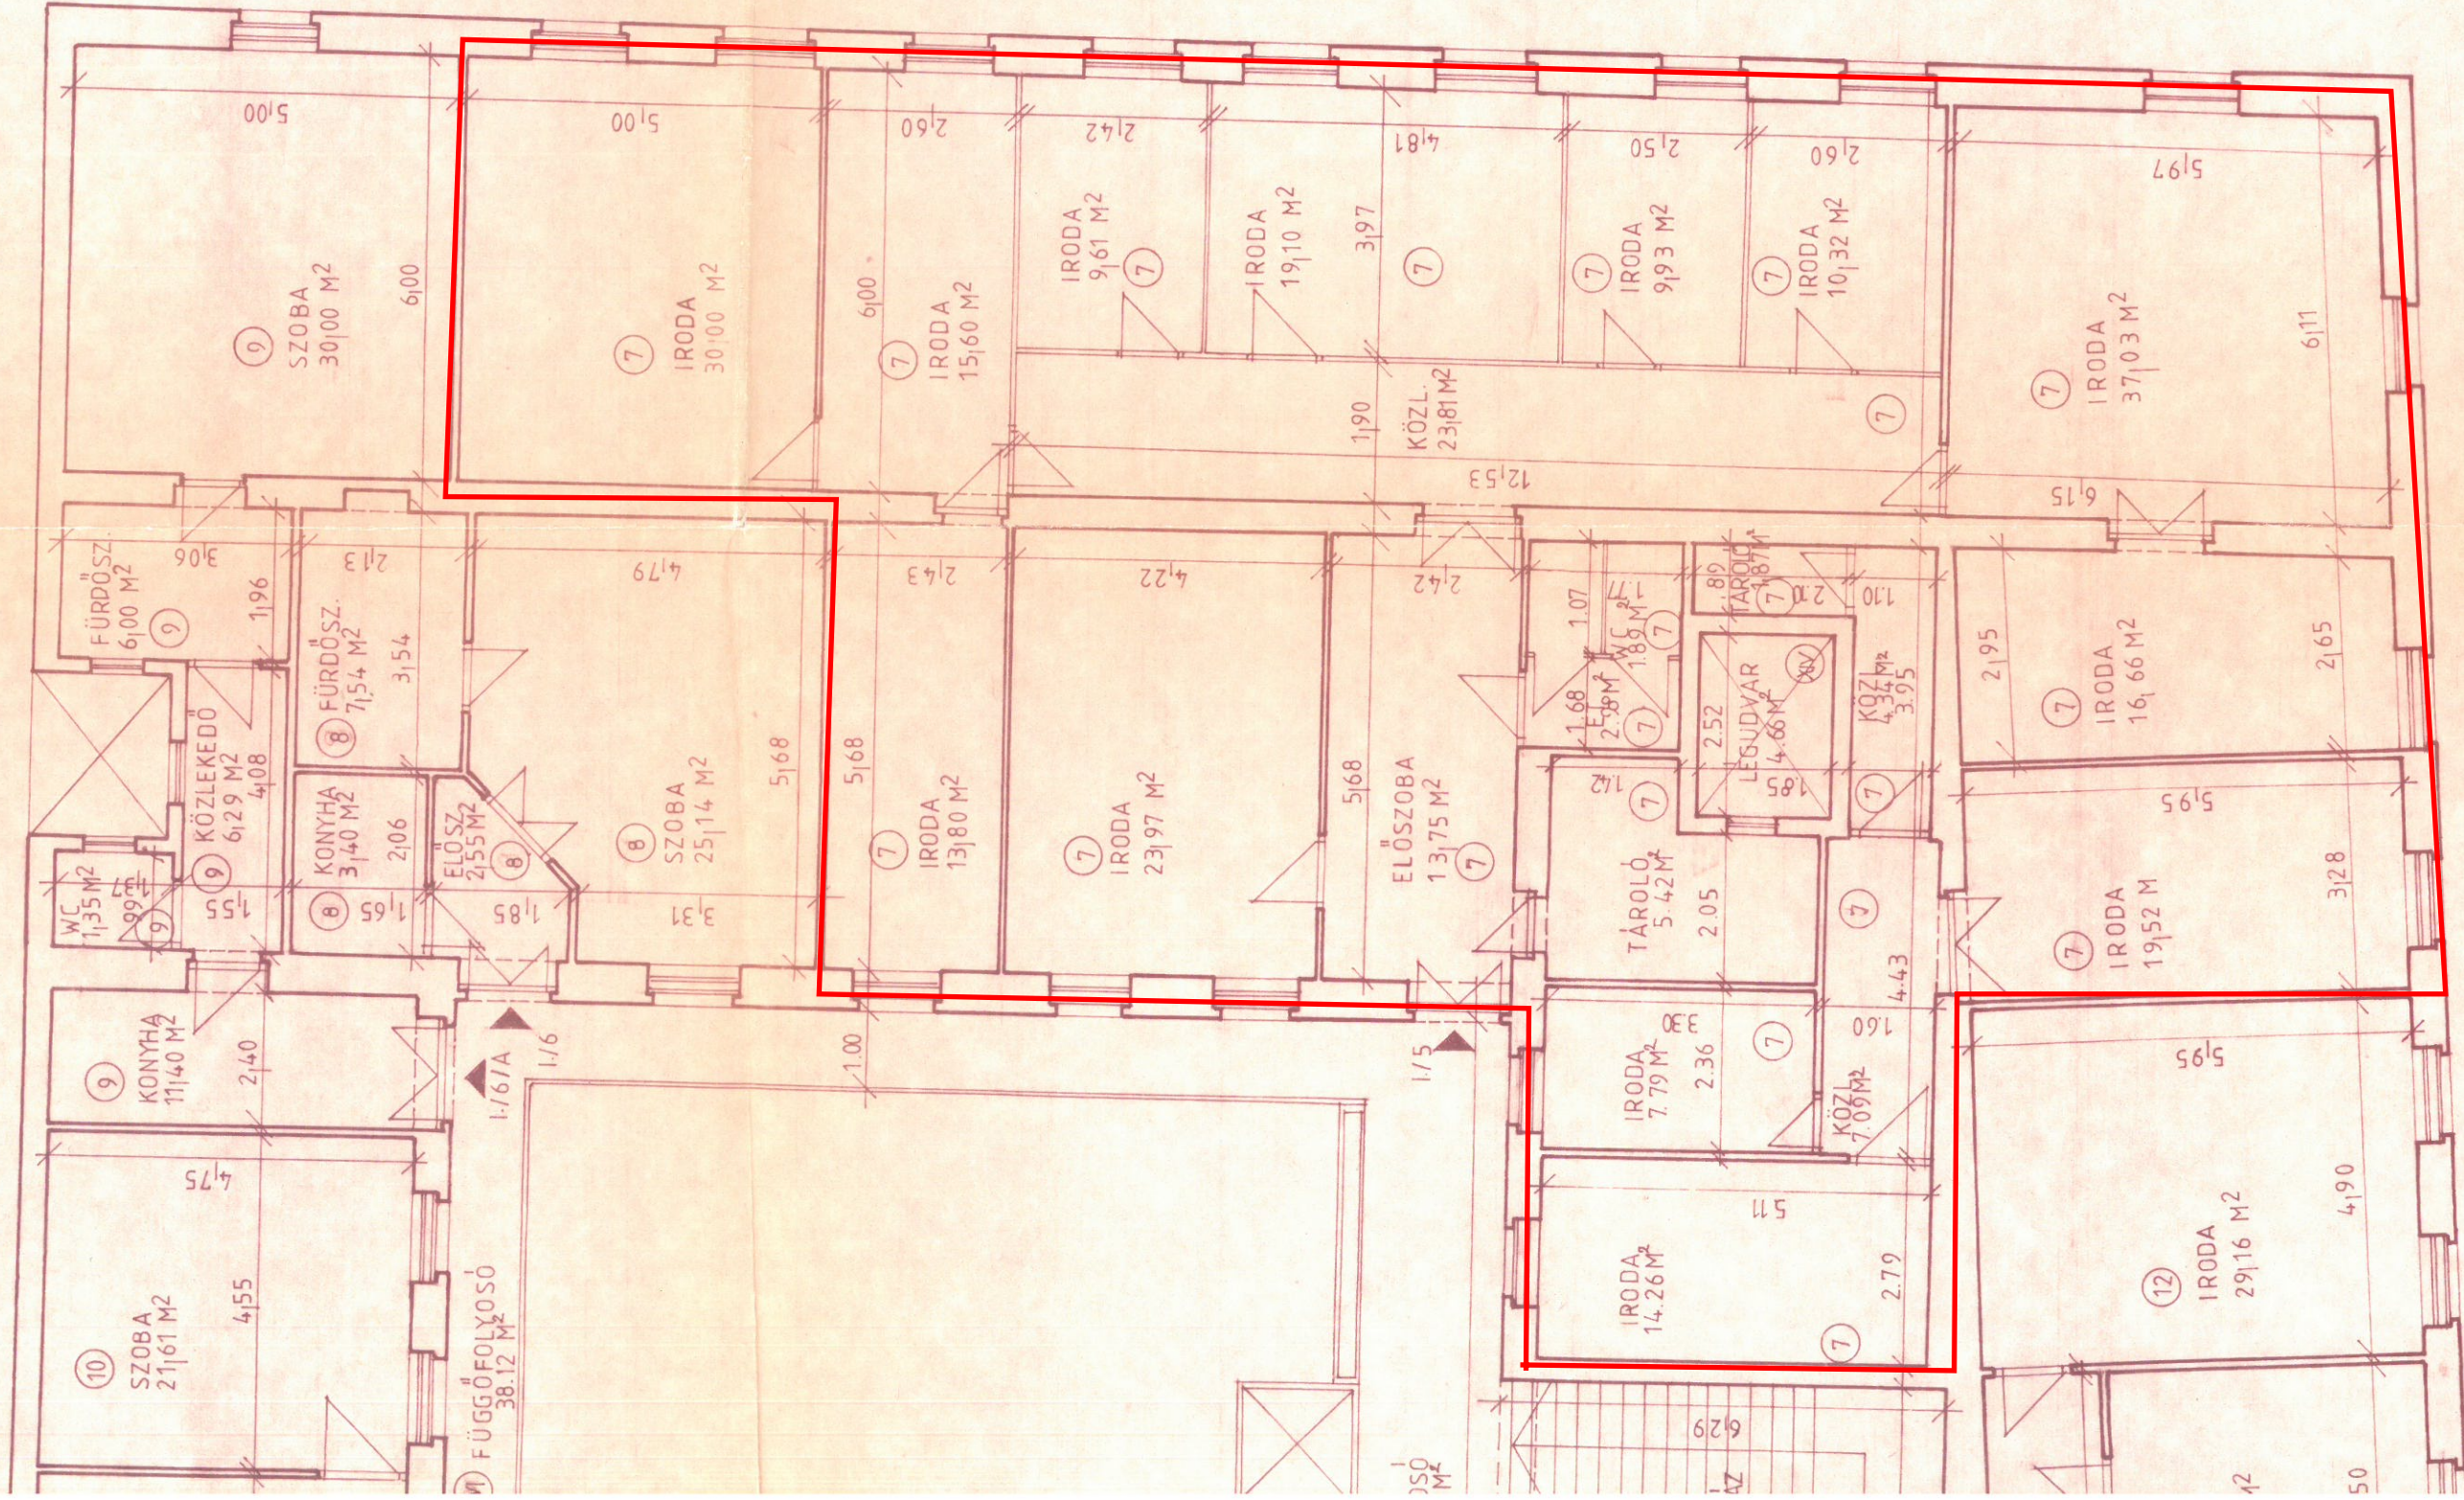

I. EMELET :

XIV. LÉGUDVAROK	9.39 M ²
XV. LÉPCSŐHÁZAK	34.63 M ²
XVI. FÜGGŐFOLYOSÓ	38.12 M ²
XVII. FOLYOSÓ	27.69 M ²
XVIII. ELŐTÉR	1.17 M ²
XIX. WC	2.18 M ²

ÖSSZESEN: 113.18 M²

raj	mu	198
STUDIO 'R' TERVEZŐ KFT	TEL.: 132-0980/120, 159; 164; 165	H-1064 BUDAPEST, RÓZSA F. U. 81-83. III. 316.
épület helye	BP. VI. LENIN KRT. 77.	
terv tárgya	FELMERESI TERV TARSASHAZI ALAPITO OKIRATHOZ	
rajz tárgya	I. EM. ALAPRAJZ	
tervező	szervező, rajzoló statika	gépészet vezető tervező