


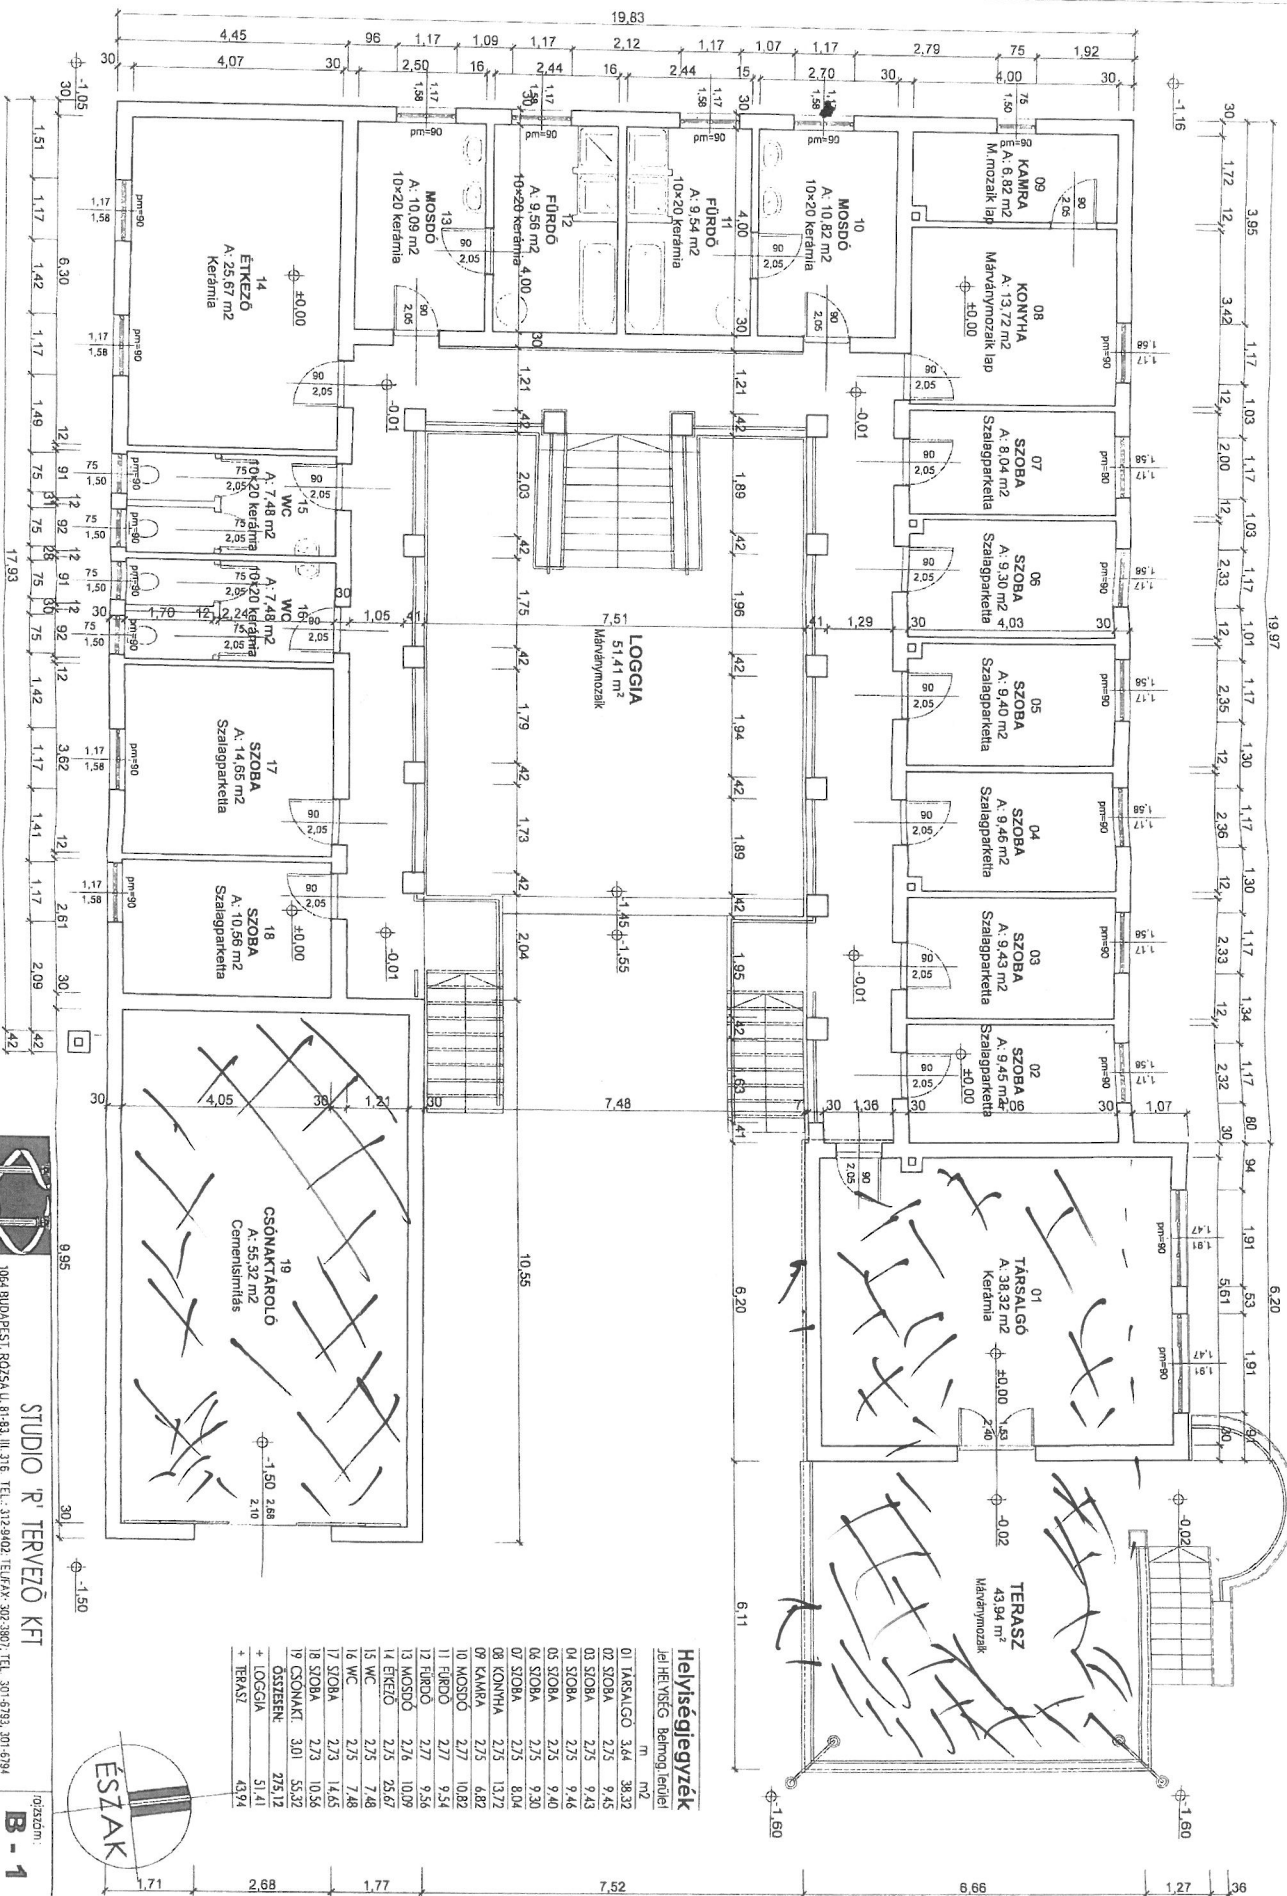

STUDIO 'P' TERVEZŐ KFT

1064 BUDAPEST, ROSÁ U. 81-83. III. 316. TEL.: 312-9402; TEL/FAX: 302-3807; TEL.: 301-6793, 301-6794

BP. III. ÖRTÖRÖNY UTCA 3. HRZ: 60046

BONTÁSI ENGEDÉLYVEZETŐ TERV

FOLDSZINTI ALAPRAJZ

INCZE MÁRTA

Béchtörsön Bélo

B-1

2009. NOVEMBER

BONTÁSI TERV

M = 1 : 100